


BASE CARTOGRAFICA: IGNACIA, S.A.

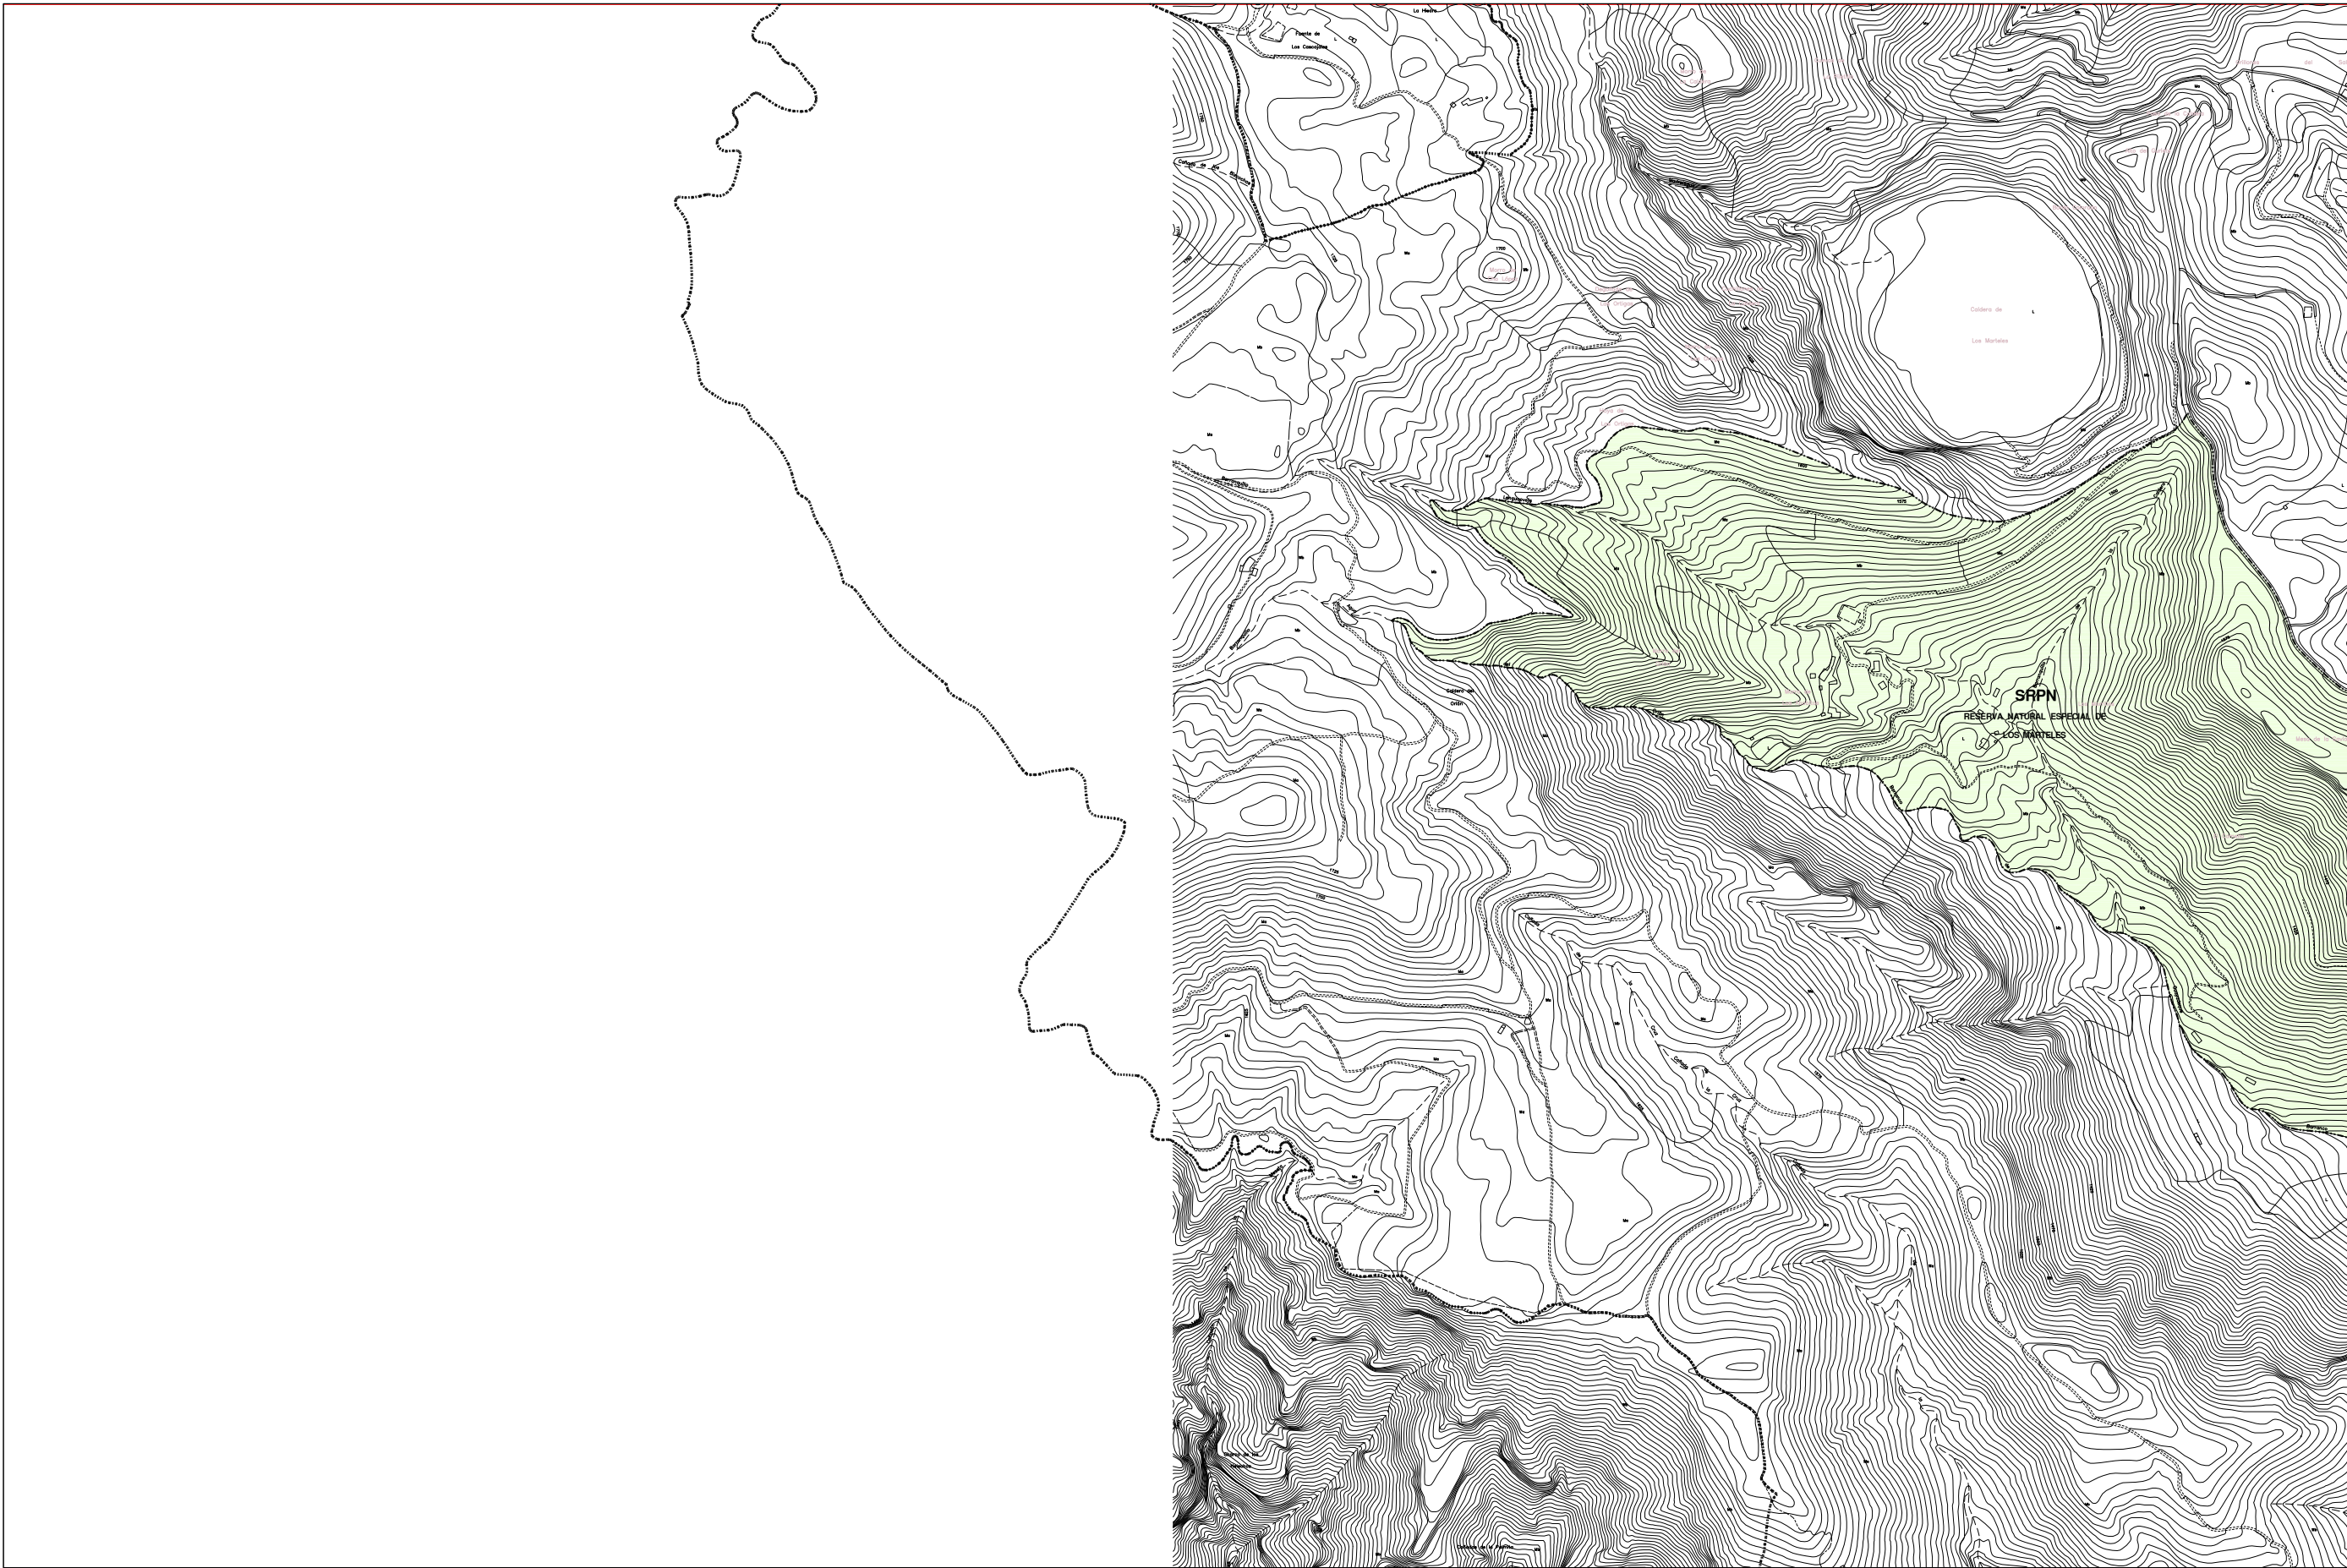

P.G.O.
INGENIO



EQUIPO REDACTOR:
ALVAREZ, ALVAREZ Y
NAVARRO, arquitectos, S.L.

ILUSTRE AYUNTAMIENTO
DE LA
VILLA DE INGENIO




SUELO URBANO	
SUCO	SUELO URBANO CONSOLIDADO
SUNCO	SUELO URBANO NO CONSOLIDADO
SUIC	SUELO URBANO DE INTERES CULTURAL
SUELO URBANIZABLE	
SUS	SUELO URBANIZABLE SECTORIZADO
SUSNO	SUELO URBANIZABLE SECTORIZADO NO ORDENADO
SUNS	SUELO URBANIZABLE NO SECTORIZADO
D	EN DESARROLLO
O	ORDENADO DESDE EL PLAN
R	RESIDENCIAL
I	INDUSTRIAL
T	TERCIARIO
E	ESTRATEGICO
D	DEFERIDO

SISTEMAS GENERALES	
SGEL	SISTEMA GENERAL ESPACIOS LIBRES
SGEQ	SISTEMA GENERAL EQUIPAMIENTOS
SGAG	SISTEMA GENERAL AGRARIO
SGPC	SISTEMA GENERAL PECUARIO
SGA	SISTEMA GENERAL AEROPORTUARIO

SUELO RÚSTICO	
SRPN	SUELO RÚSTICO DE PROTECCIÓN NATURAL
SRPP	SUELO RÚSTICO DE PROTECCIÓN PAISAJÍSTICA
SRPH	SUELO RÚSTICO DE PROTECCIÓN HIDROLÓGICA
SRPO	SUELO RÚSTICO DE PROTECCIÓN COSTERA
SRPCU	SUELO RÚSTICO DE PROTECCIÓN CULTURAL
SRPA	SUELO RÚSTICO DE PROTECCIÓN AGRARIA

SRPE	SUELO RÚSTICO DE PROTECCIÓN DE ENTORNOS
SRPM	SUELO RÚSTICO DE PROTECCIÓN MINERA
SRPI	SUELO RÚSTICO DE PROTECCIÓN DE INFRAESTRUCTURAS
SRPT	SUELO RÚSTICO DE PROTECCIÓN TERRITORIAL
AR	SUELO RÚSTICO DE ASENTAMIENTO RURAL
YA	SUELO RÚSTICO DE PROTECCIÓN AGRARIA

	SERVIDUMBRE RADIOELECTRICA
	TWR
	AFECCIONES ACUSTICAS
	60 dB (DIA)
	50 dB (NOCHE)

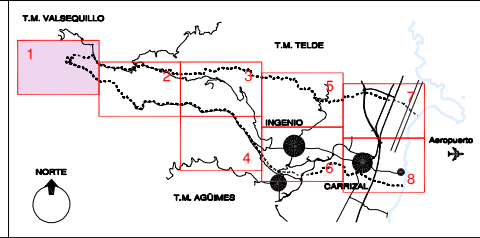

APROBACION DEFINITIVA

DESIGNACIÓN:	JUNIO 2005
PLAN GENERAL DE ORDENACIÓN DE INGENIO	
ORDENACIÓN ESTRUCTURAL	
PLANO:	LOS MARTELES
ESCALA: 1 / 5.000	0 100 300

1.1