



EQUIPO REDACTOR:
ALVAREZ, ALVAREZ Y
NAVARRO, arquitectos, S.L.

ILUSTRE AYUNTAMIENTO
DE LA
VILLA DE INGENIO

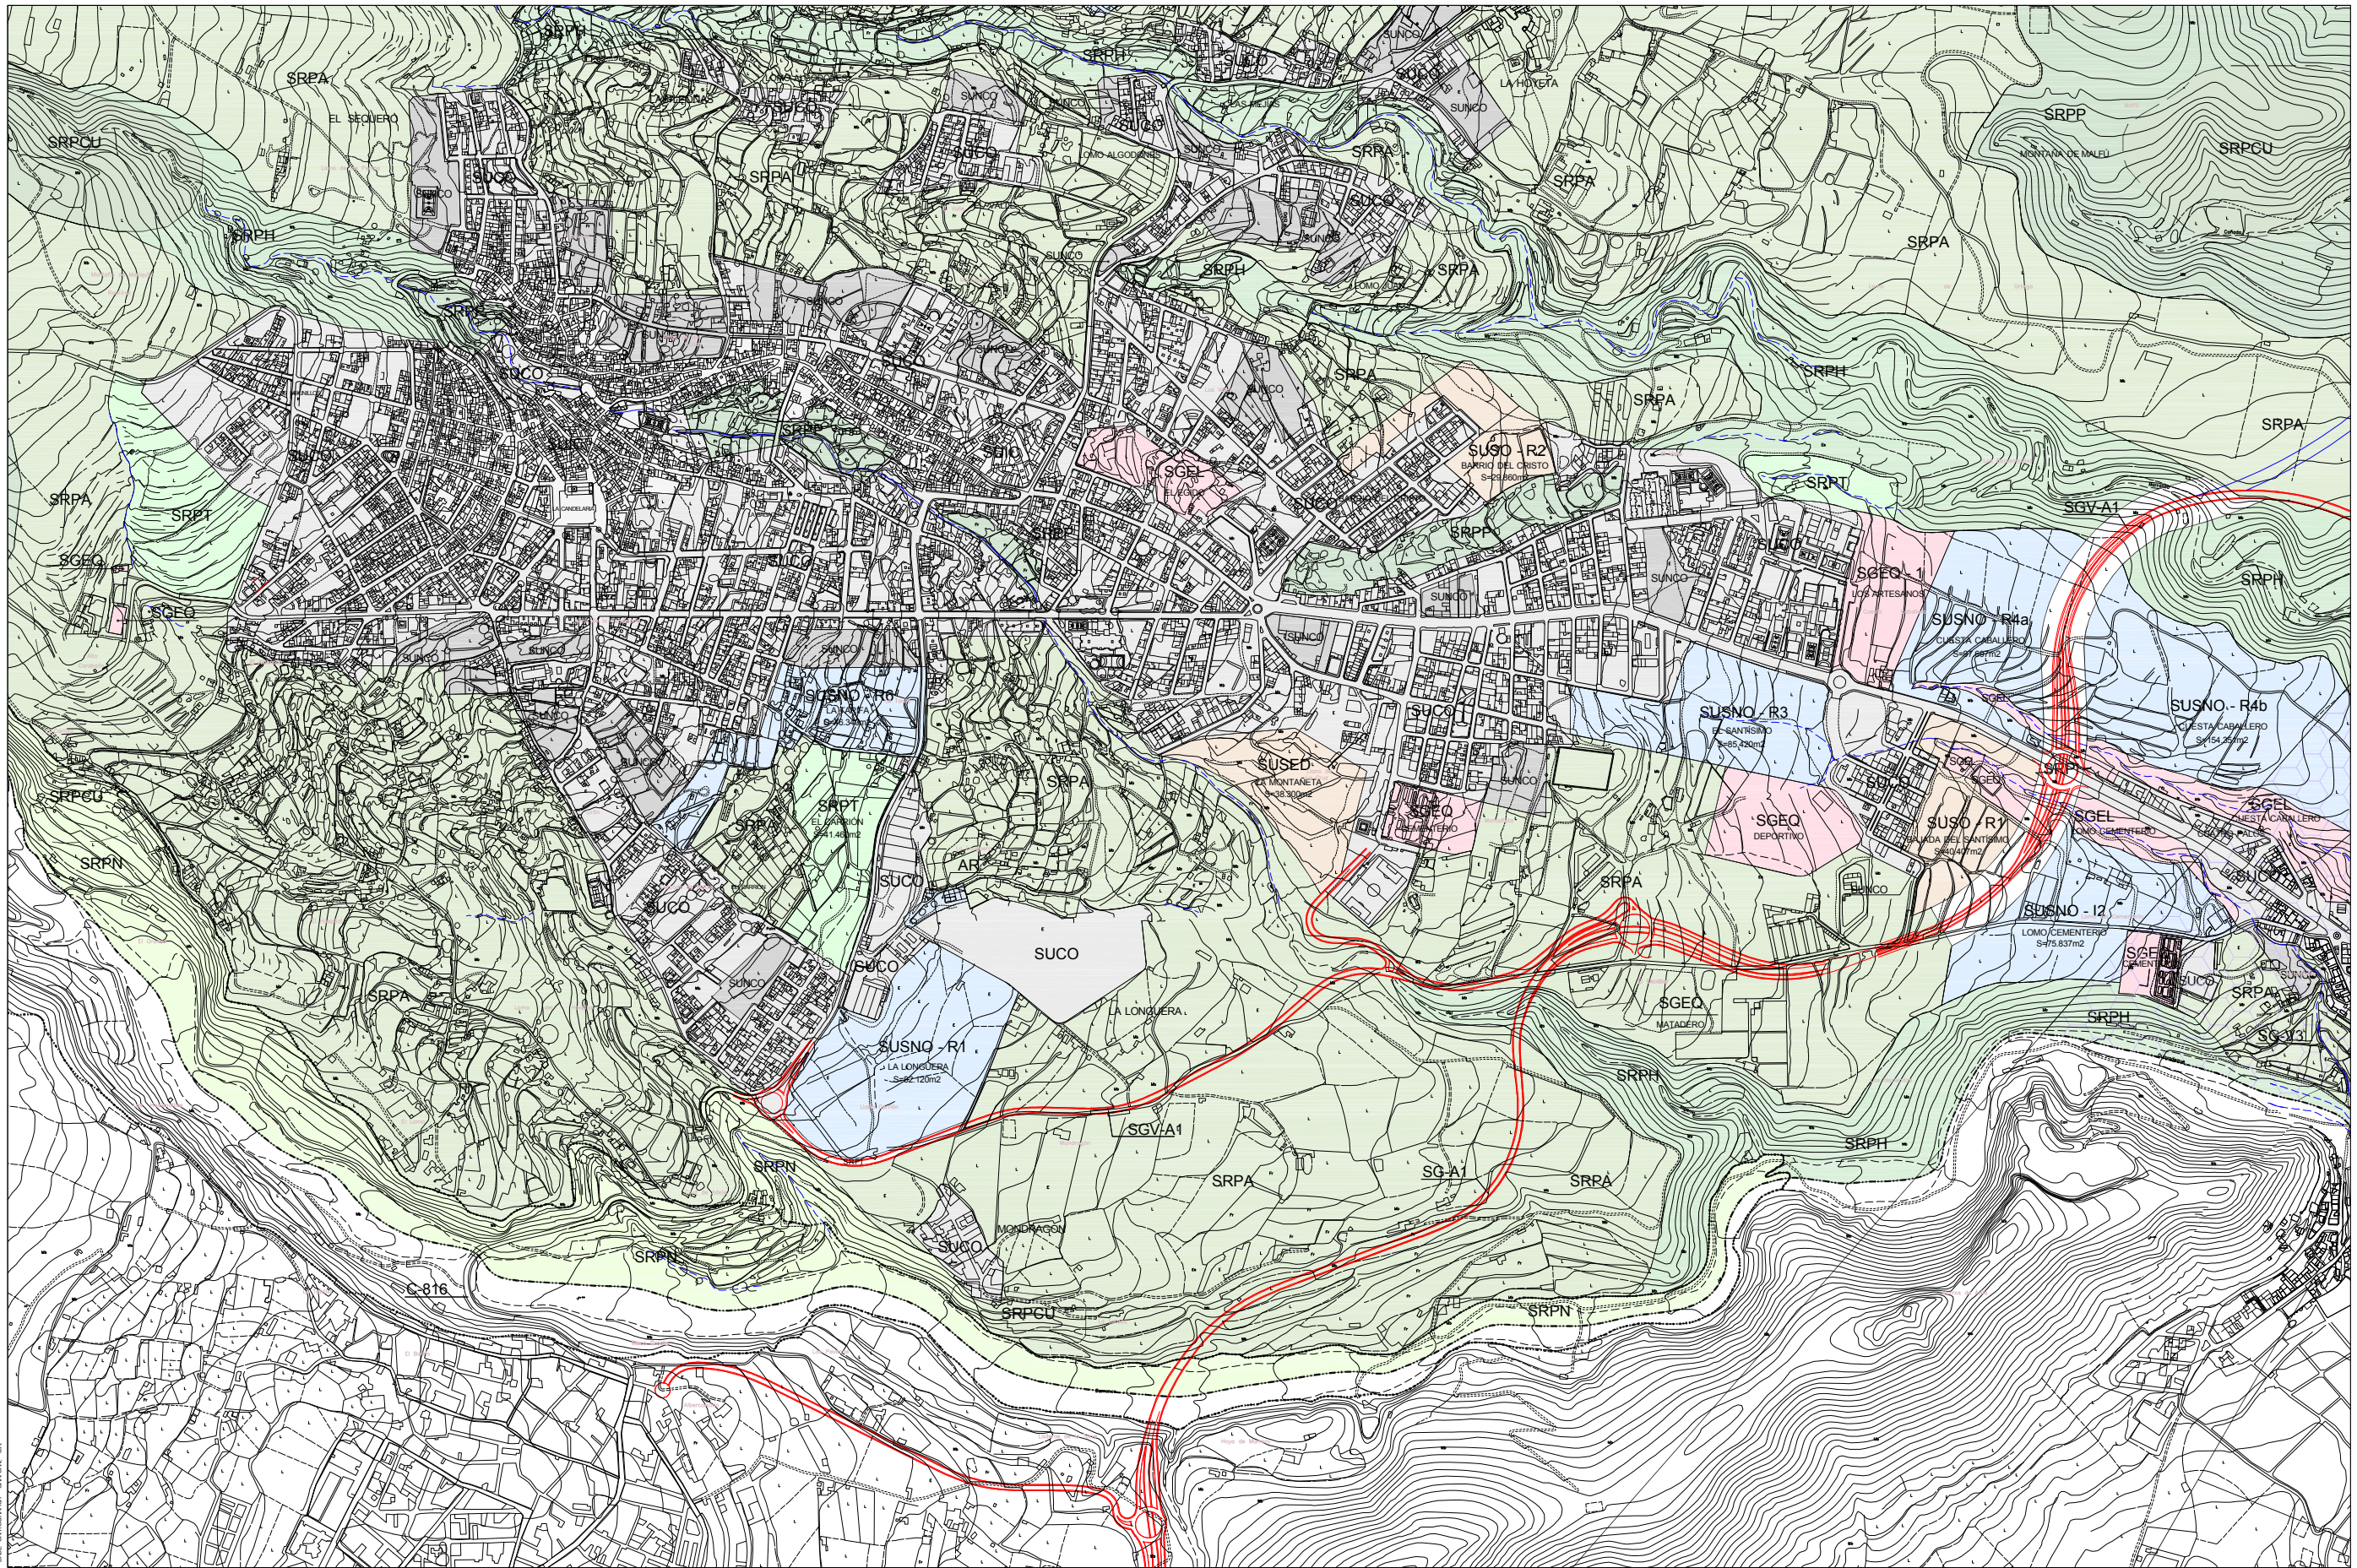

SUELO URBANO	SISTEMAS GENERALES	SUELO RÚSTICO	
SUCO SUELO URBANO CONSOLIDADO	SGEL SISTEMA GENERAL ESPACIOS LIBRES	SRPN SUELO RÚSTICO DE PROTECCIÓN NATURAL	SRPE SUELO RÚSTICO DE PROTECCIÓN DE ENTORNOS
SUNCO SUELO URBANO NO CONSOLIDADO	SGEQ SISTEMA GENERAL EQUIPAMIENTOS	SRPP SUELO RÚSTICO DE PROTECCIÓN PAISAJÍSTICA	SRPM SUELO RÚSTICO DE PROTECCIÓN MINERA
SUIC SUELO URBANO DE INTERÉS CULTURAL	SGAG SISTEMA GENERAL AGRARIO	SRPH SUELO RÚSTICO DE PROTECCIÓN HIDROLÓGICA	SRPI SUELO RÚSTICO DE PROTECCIÓN DE INFRAESTRUCTURAS
SUS SUELO URBANIZABLE SECTORIZADO	SGPC SISTEMA GENERAL PECUARIO	SRPCO SUELO RÚSTICO DE PROTECCIÓN COSTERA	SRPT SUELO RÚSTICO DE PROTECCIÓN TERRITORIAL
SUSNO SUELO URBANIZABLE SECTORIZADO NO ORDENADO	SGA SISTEMA GENERAL AEROPORTUARIO	SRPCU SUELO RÚSTICO DE PROTECCIÓN CULTURAL	AR SUELO RÚSTICO DE ASENTAMIENTO RURAL
SUNS SUELO URBANIZABLE NO SECTORIZADO		SRPA SUELO RÚSTICO DE PROTECCIÓN AGRARIA	YA SUELO RÚSTICO DE PROTECCIÓN AGRARIA
D EN DESARROLLO O ORDENADO DESDE EL PLAN			
R RESIDENCIAL I INDUSTRIAL T TERCIARIO			
E ESTRATÉGICO D DEFERIDO			

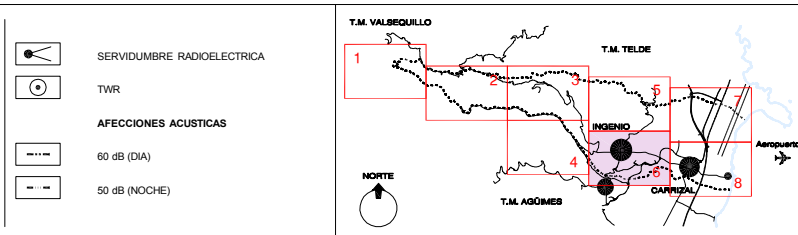

APROBACIÓN DEFINITIVA

DESIGNACIÓN:	JUNIO 2005
PLAN GENERAL DE ORDENACIÓN DE INGENIO	
ORDENACIÓN ESTRUCTURAL	
PLANO:	INGENIO CASCO
ESCALA: 1 / 5.000	0 100 300
	1.6