


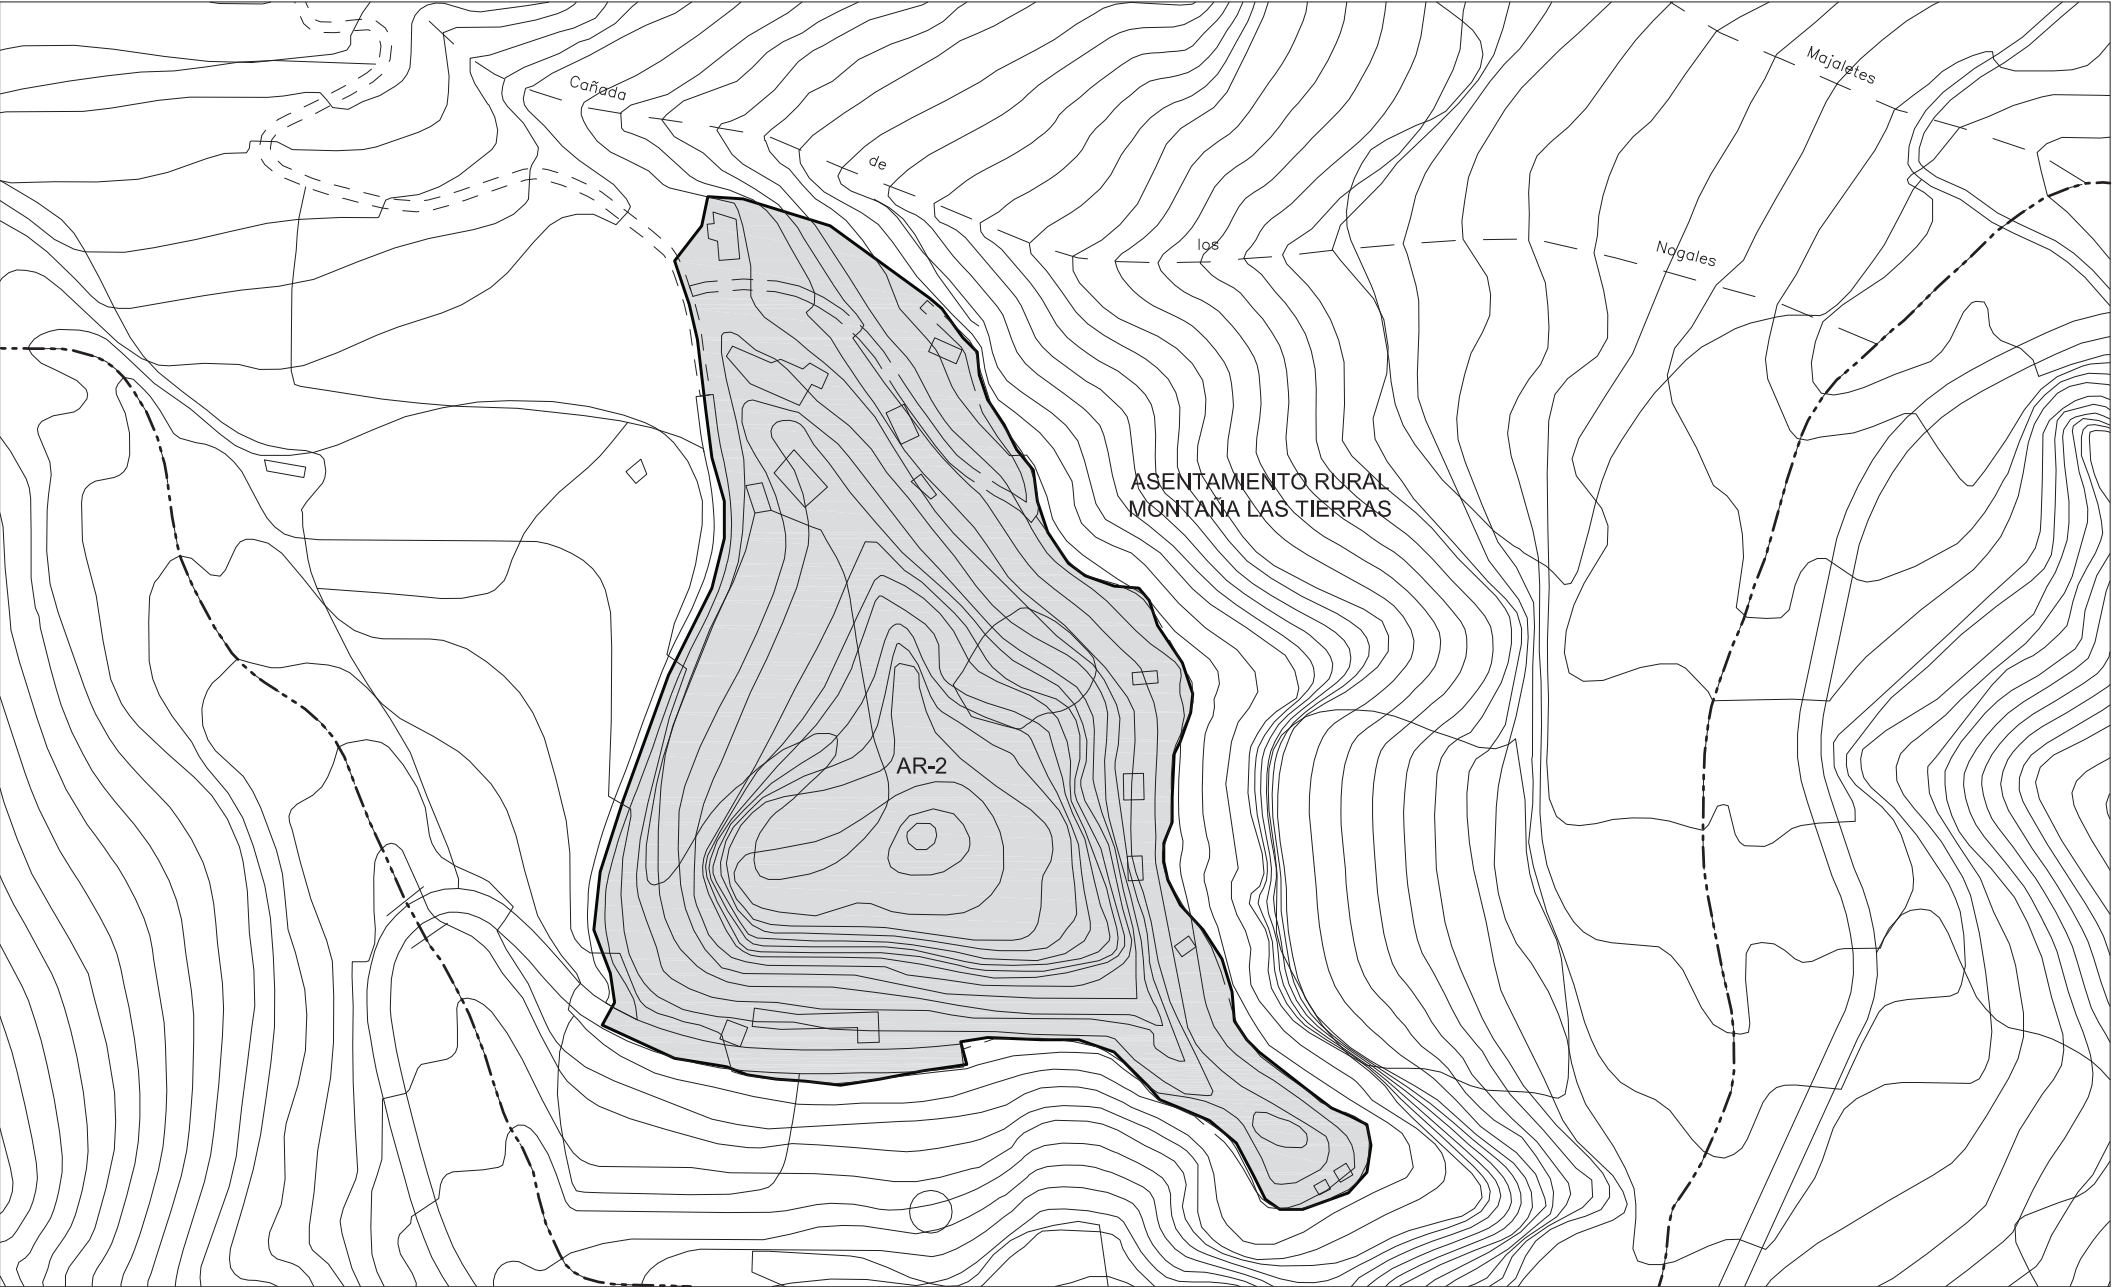

SUPERFICIE TOTAL m²: 30,474
Nº DE VIVIENDAS: 18
DENSIDAD VIVIENDAS POR Ha.: 6
ORDENANZA: AR-2
OBSERVACION:

LA REGULACIÓN DE LA EDIFICACIÓN EN ESTOS ASENTAMIENTOS SERÁ LA ESTABLECIDA POR EL INSTRUMENTO DE LA ORDENACIÓN DEL E.N.P. EN QUE SE LOCALIZA

Tipología Edificatoria		Dotación y Equipamiento	
AR1	Ordenanza en Asentamientos de Carácter Suburbano	EL	Espacio Libre
		ED	Educativo
AR2	Ordenanza en Asentamientos en Entorno Natural	SC	Social-Cultural
		RG	Religioso

	Pedonal		Acera
	Sección de Calle		Límite de Protección
	Obra Pública Propuesta		Límite Asentamiento
			Límite Municipal

DOCUMENTO PARA APROBACIÓN INICIAL

DESIGNACIÓN: JULIO 2006

PLAN GENERAL DE ORDENACIÓN DE INGENIO

ASENTAMIENTOS RURALES

PLANO: ORDENACIÓN PORMENORIZADA

SRAR - MONTAÑA LAS TIERRAS

ESCALA: 1 / 1,500

6

Gobierno de Coahuila de Zaragoza

Secretaría de Medio Ambiente y Ordenación Territorial

Ilustre Ayto. de La Villa de Ingenio

gasplan

Orden y Planeamiento Territorial y Medioambiental S.A.U.