


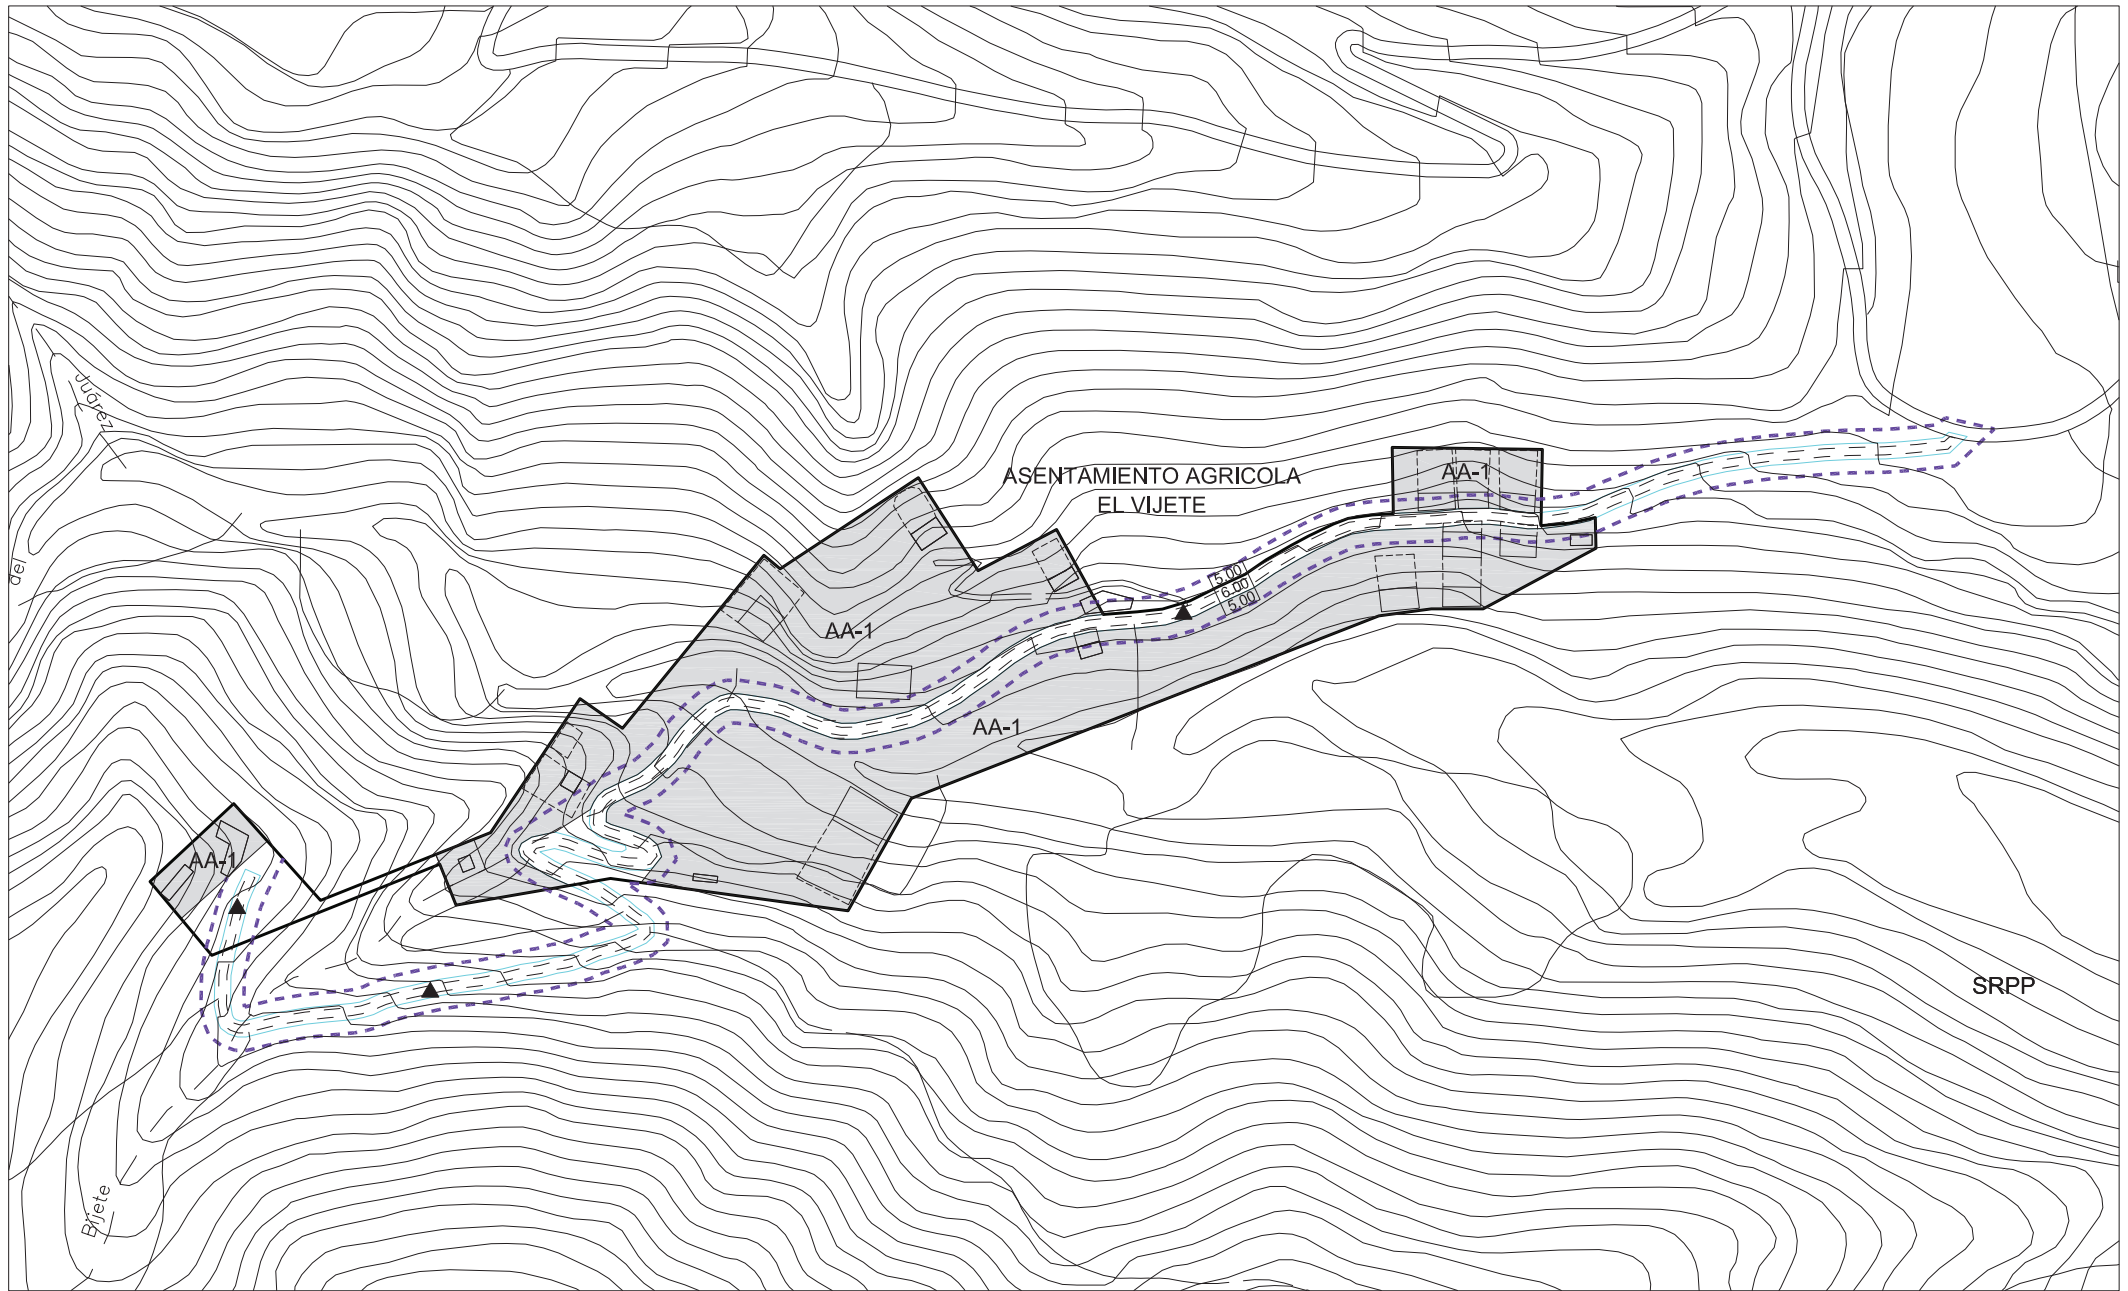

SUPERFICIE TOTAL m²:	30.680	EQUIPAMIENTO BÁSICO	RED DE SANEAMIENTO:	FOSA SÉPTICA	Tipología Edificatoria	Dotación y Equipamiento	Peatonal	Acera
Nº DE VIVIENDAS:	16		RED DE ABASTO:	SI EXISTE	AR1 Ordenanza en Asentamientos de Carácter Suburbano	EL Espacio Libre	3.70	Sección de Calle
DENSIDAD VIVIENDAS POR Ha.:	52		ALUMBRADO PÚBLICO:	SI, TIPO AEREO	AR2 Ordenanza en Asentamientos en Entorno Natural	ED Educativo	▲ Obra Pública Propuesta	— Limite de Protección
ORDENANZA:	AA-1		RED DE TELEFONIA:	NO EXISTE		SC Social-Cultural		— Limite Asentamiento
OBSERVACION:	SE TRATA DE UN ASENTAMIENTO EN CUEVAS		ENCINTADO DE ACERAS:	NO EXISTE		RG Religioso		--- Limite Municipal
			ASFALTADO VIAS INTERIORES:	SI EXISTE				

DOCUMENTO PARA APROBACIÓN INICIAL

DESIGNACIÓN:	JULIO 2006
PLAN GENERAL DE ORDENACIÓN DE INGENIO	
ASENTAMIENTOS RURALES	
PLANO:	ORDENACIÓN PORMENORIZADA
	AA - EL VIJETE
ESCALA: 1 / 2.000	10